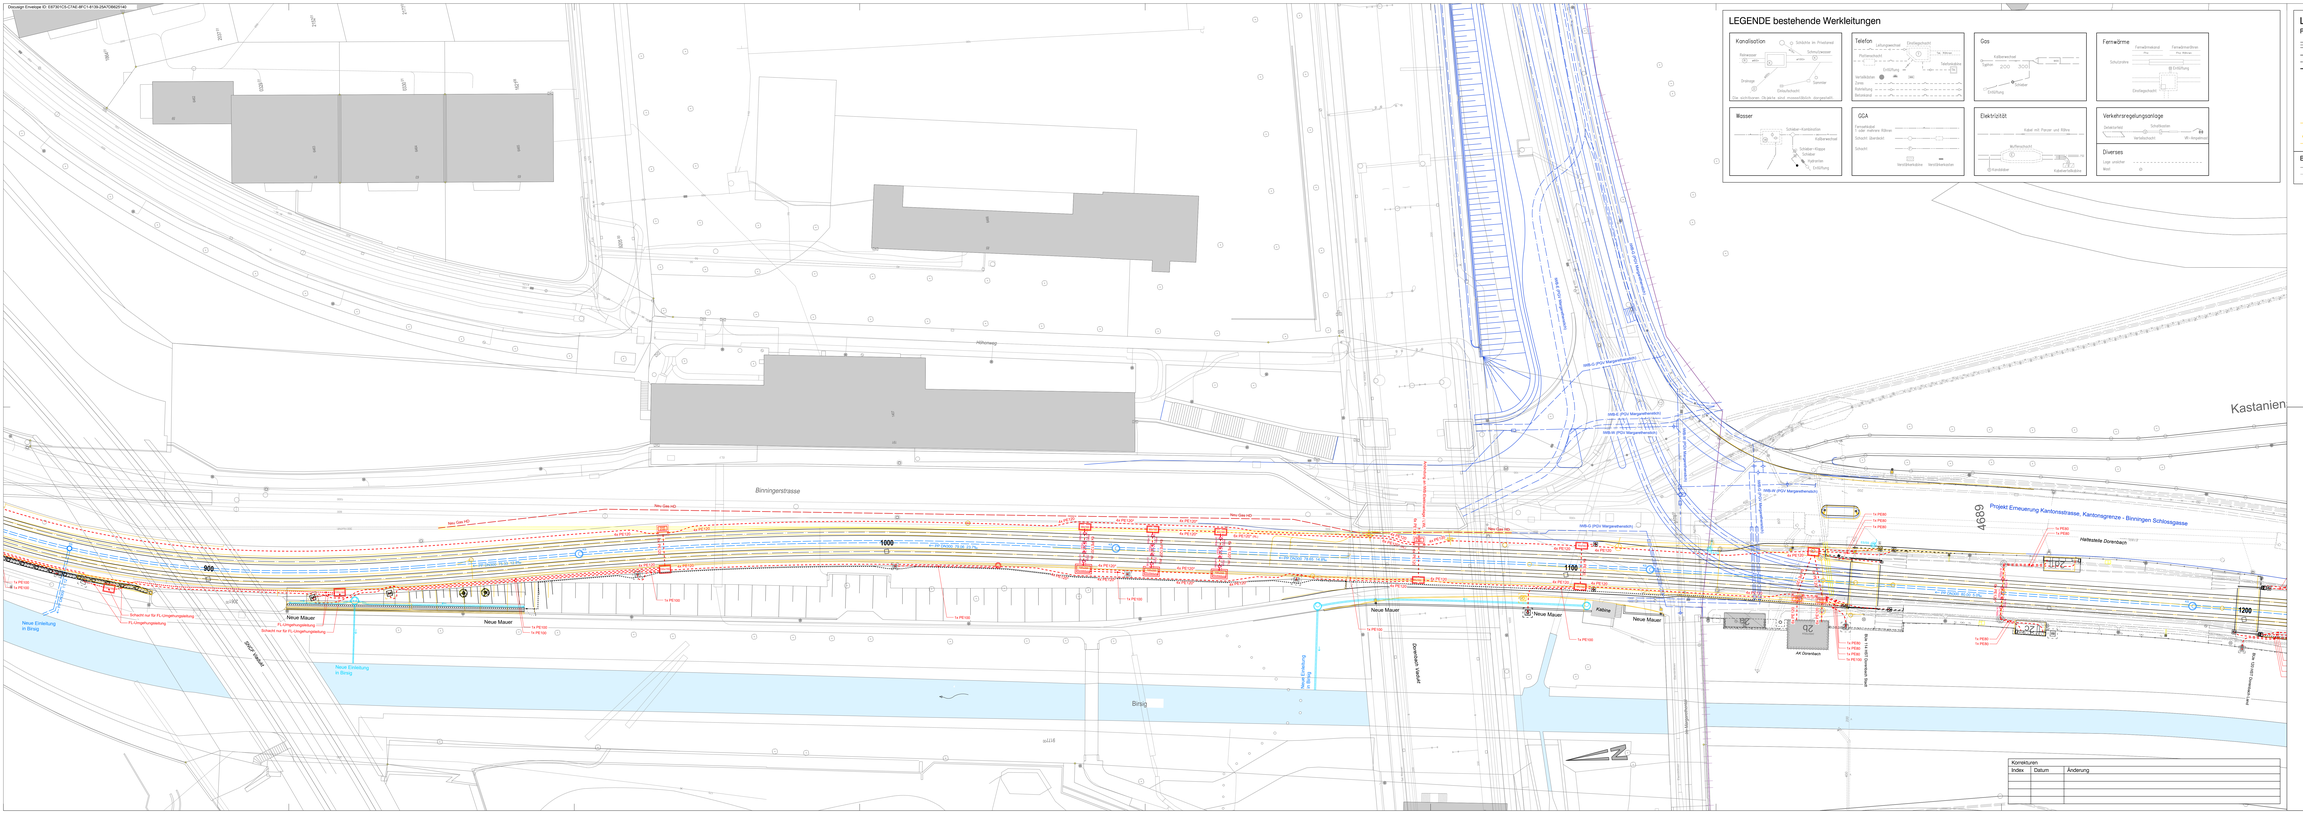

Binningerstrasse
Hilfikerweg
Kastanien
Birsig
Birsigtalbahn
Neue Mauer
Neue Einleitung in Birsig
Schacht nur für FL-Umgehungsleitung
FL-Umgehungsleitung
4K Dorenbach
Projekt Erneuerung Kantonsstrasse, Kantonsgrenze - Binningen Schlossgasse
Neue Gas HD
Neue Gas ND
