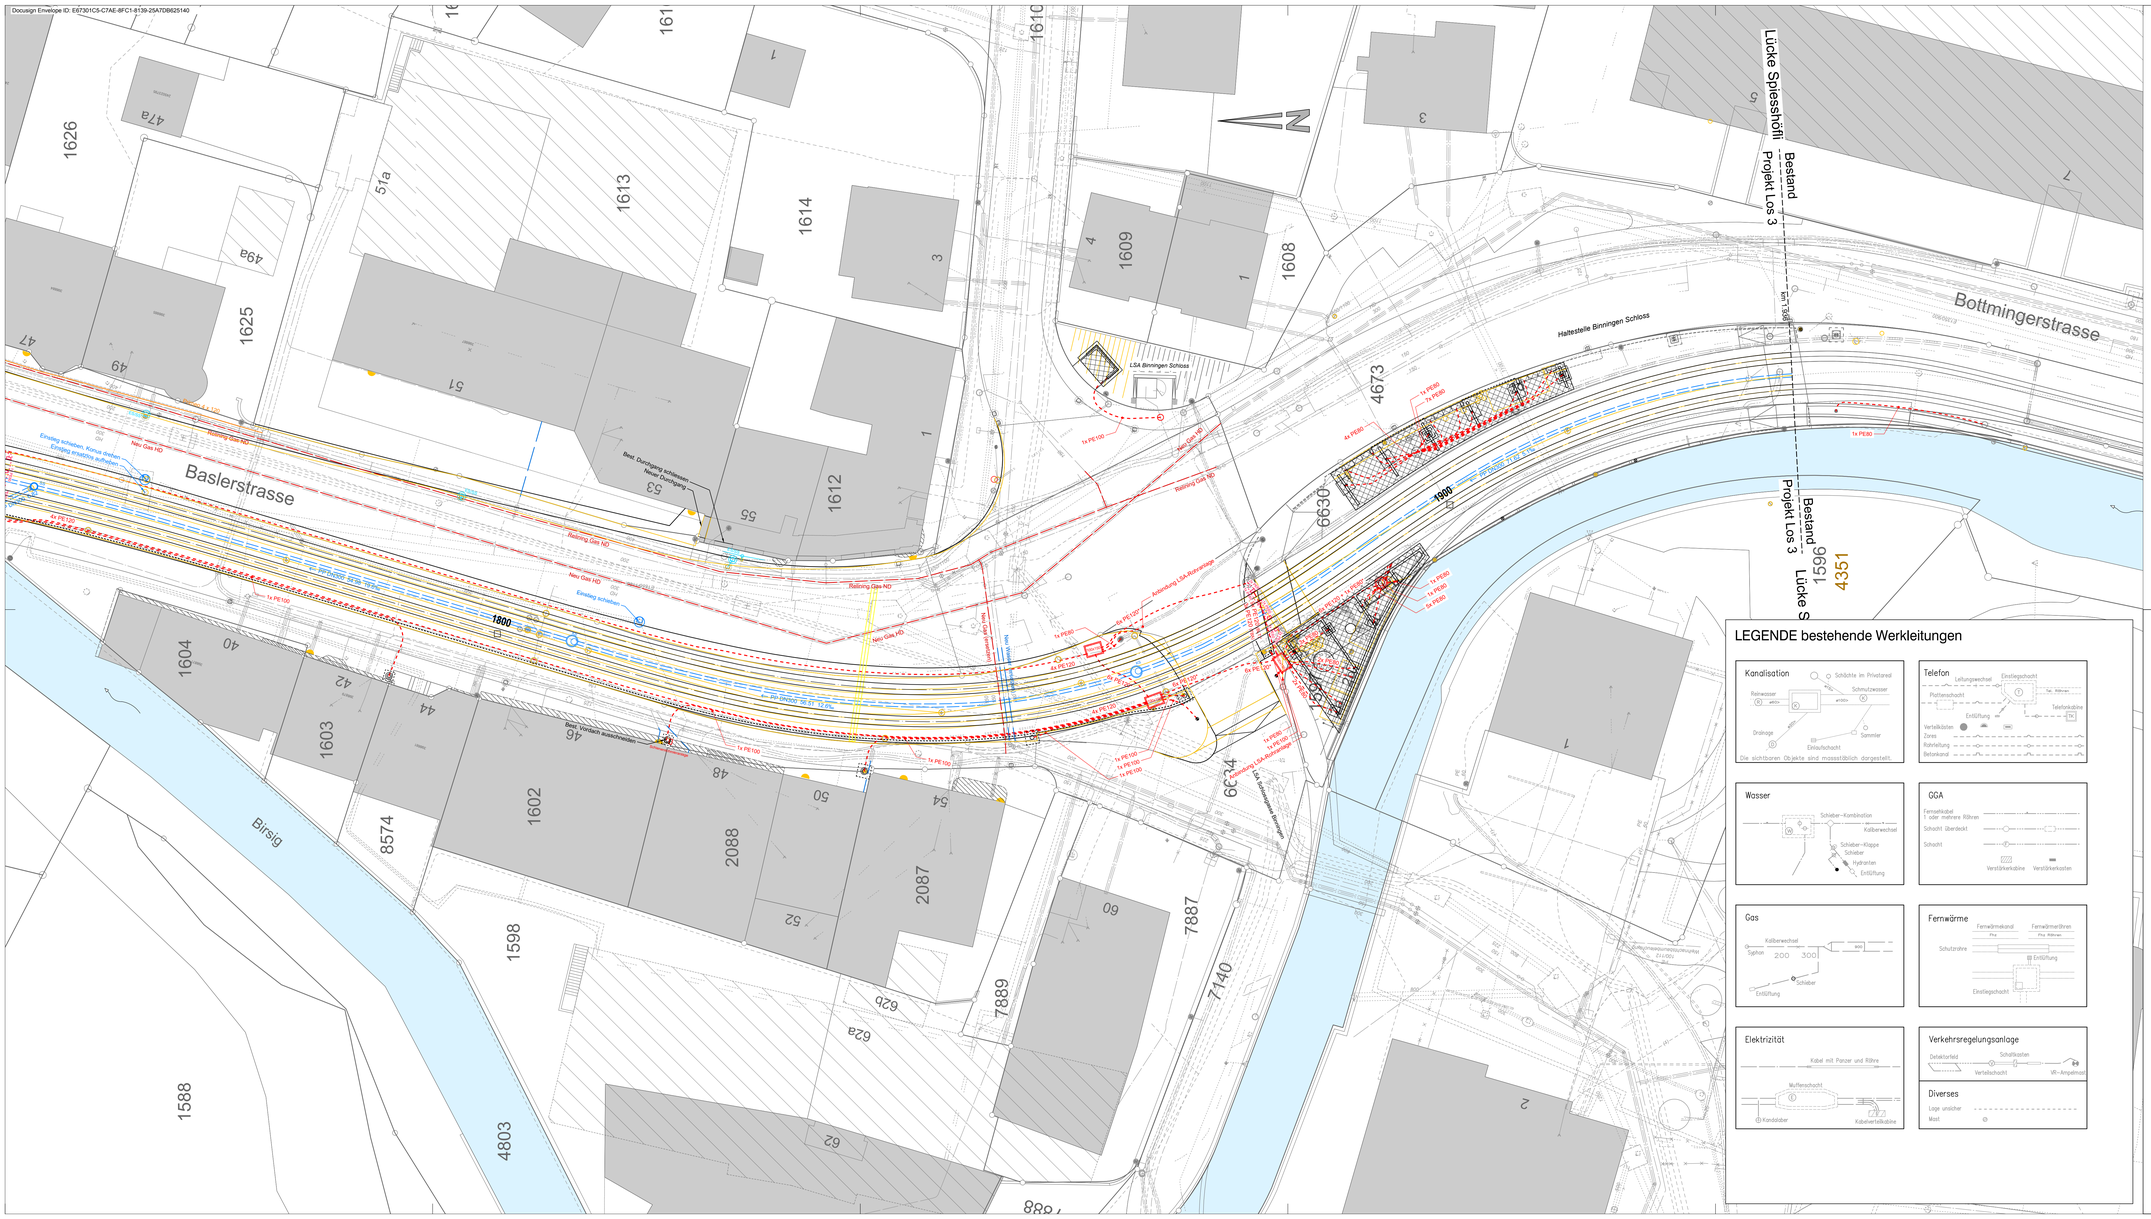
Docusign Envelope ID: E67301C5-C7AE-8FC1-8139-25A7DB625140


Baslerstrasse
Bottmingerstrasse
Haltestelle Binningen Schloss
LSA Binningen Schloss
Lücke Spiessh
Bestand
Projekt Los 3
Birsig
1626
1625
1613
1614
1609
1608
1612
1604
1603
1602
2088
2087
8574
1598
1588
4803
7887
7889
7140
6634
6630
4673
1596
4351
1800
1900
Neu Gas HD
Best. Durchgang schliessen
Neu Durchgang
