Docusign Envelope ID: E67301C5-C7AE-8FC1-8139-25A7DB625140

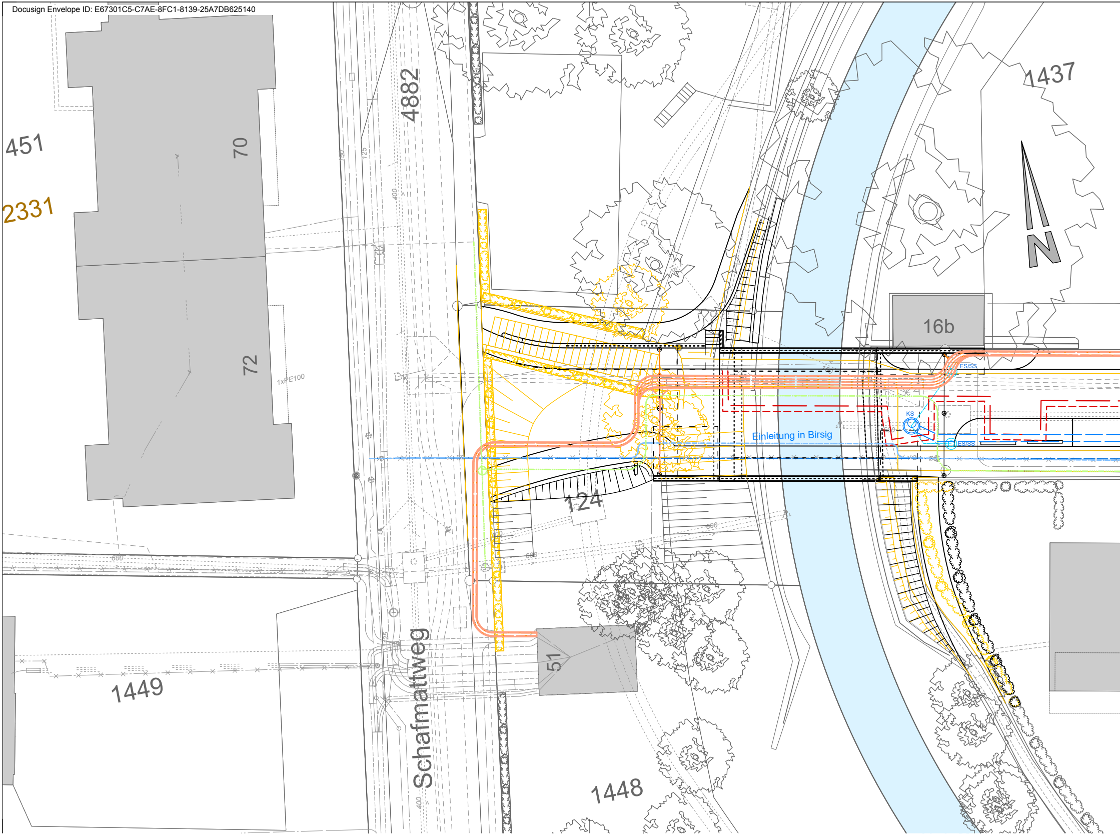
451
2331
70
72
4882
1xPE100
400
125
130
1437
N
16b
ES/SS
KS
Einleitung in Birsig
ES/SS
600
124
600
600
600
1449
Schafmattweg
51
1448
400
125

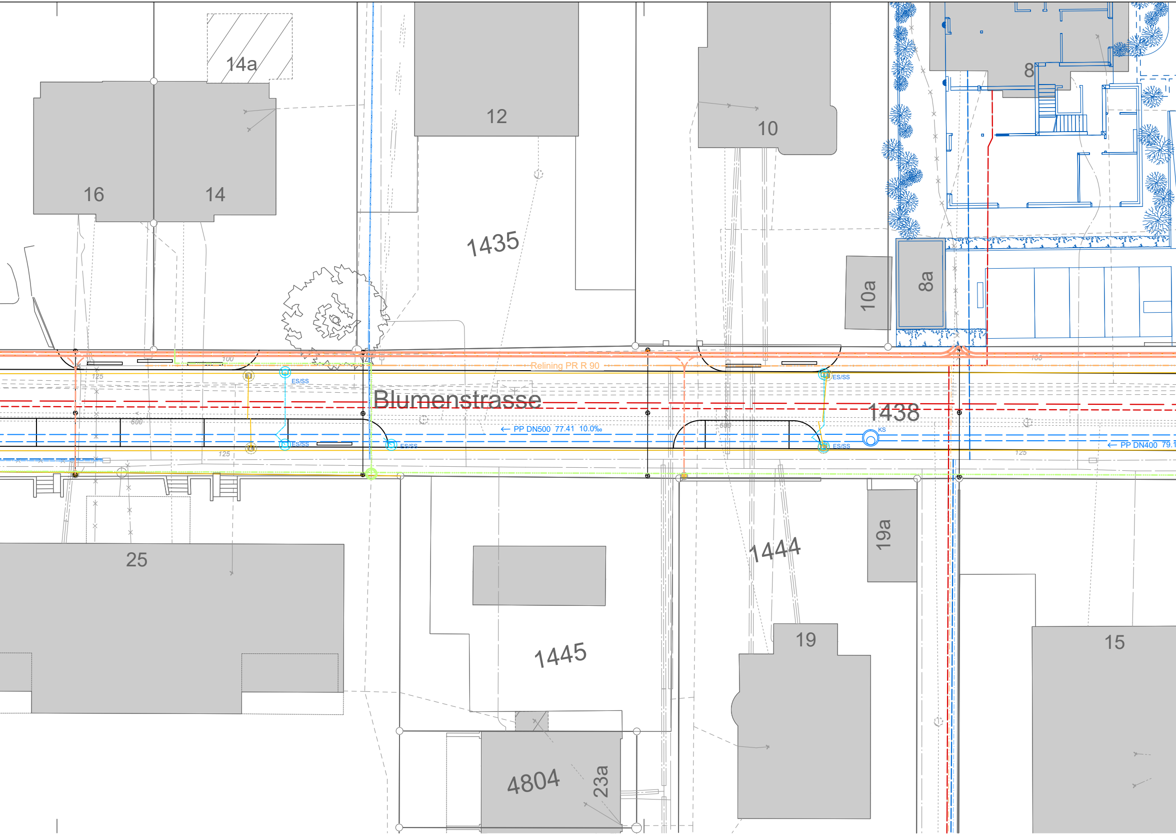
14a
12
10
8
16
14
1435
10a
8a
100
Relining PR R 90
125
ES/SS
Blumenstrasse
1438
ES/SS
600
← PP DN500 77.41 10.0‰
600
KS
ES/SS
ES/SS
ES/SS
← PP DN400 79.1
125
125
25
1444
19a
1445
19
15
4804
23a

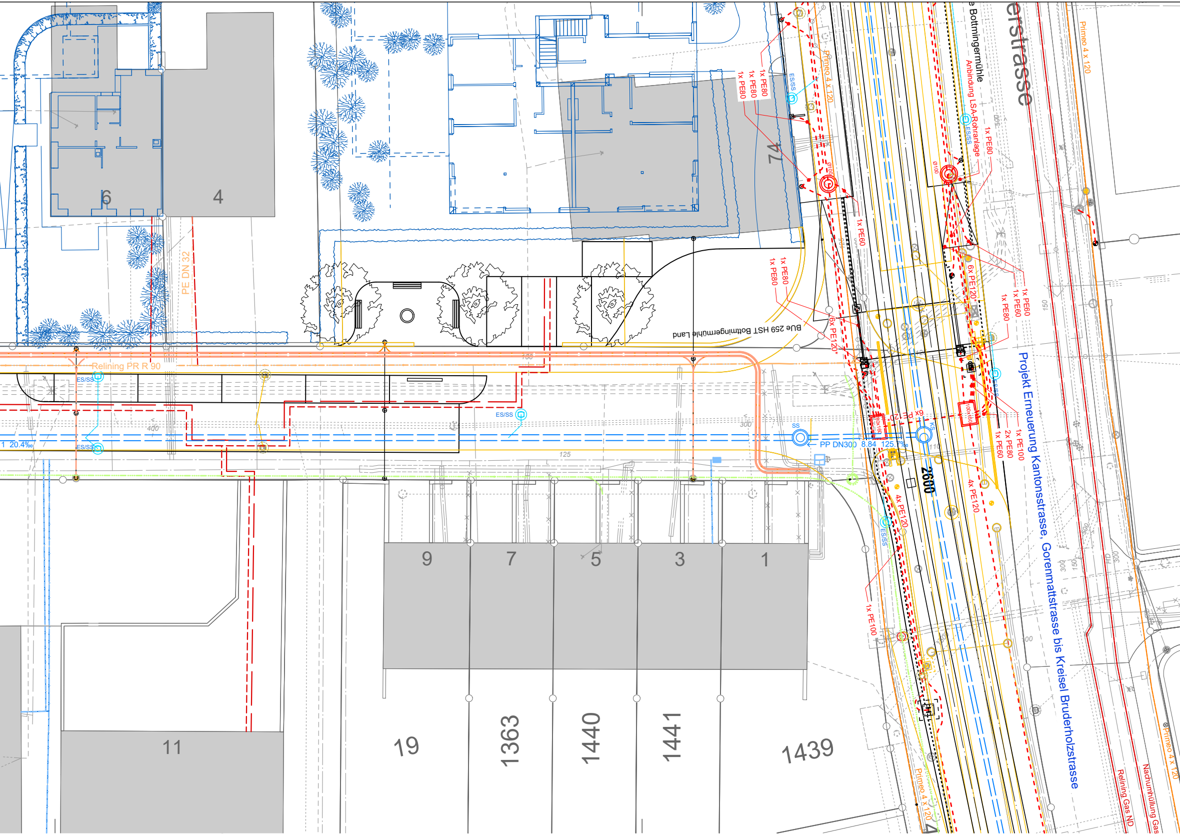
erstrasse
e Bottmingermühle
Anbindung LSA-Rohranlage
Projekt Erneuerung Kantonsstrasse, Gorenmattstrasse bis Kreisel Bruderholzstrasse
Primeo 4 x 120
Primeo 4 x 120
Primeo 4 x 120
Primeo 4 x 120
PE DN 32
Relining PR R 90
BUe 259 HST Bottmingermühle Land
PP DN300 8.84 125.7‰
1 20.4‰
ES/SS
ES/SS
ES/SS
ES/SS
ES/SS
ES/SS
SS
1x PE80
1x PE80
1x PE80
1x PE80
1x PE80
1x PE60
1x PE60
1x PE60
1x PE60
1x PE80
1x PE60
6x PE120
6x PE120
6x PE120
4x PE120
4x PE120
1x PE100
1x PE100
2x PE80
1x PE60
2600
400
300
125
150
Relining Gas ND
Nachumhüllung Gas
6
4
74
9
7
5
3
1
11
19
1363
1440
1441
1439

LEGENDE bestehende Werkleitungen

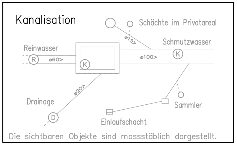
Kanalisation
Schächte im Privatareal
ø15>
Schmutzwasser
Reinwasser
R
ø60>
K
ø100>
K
ø20>
Drainage
Sammler
D
Einlaufschacht
Die sichtbaren Objekte sind massstäblich dargestellt.

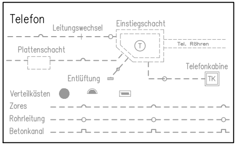
Telefon
Leitungswechsel
Einstiegschacht
T
Tel. Röhren
Plattenschacht
Telefonkabine
TK
Entlüftung
Verteilkästen
Zores
Rohrleitung
Betonkanal

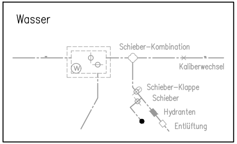
Wasser
Schieber–Kombination
W
Kaliberwechsel
Schieber–Klappe
Schieber
Hydranten
Entlüftung

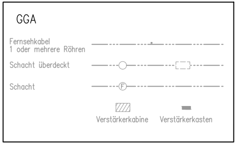
GGA
Fernsehkabel
1 oder mehrere Röhren
Schacht überdeckt
Schacht
F
Verstärkerkabine
Verstärkerkasten

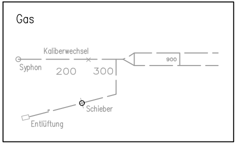
Gas
Kaliberwechsel
Syphon
200
300
900
Schieber
Entlüftung

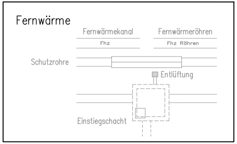
Fernwärme
Fernwärmekanal
Fhz
Fernwärmeröhren
Fhz Röhren
Schutzrohre
Entlüftung
Einstiegschacht

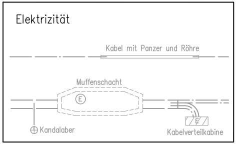
Elektrizität
Kabel mit Panzer und Röhre
Muffenschacht
E
Kandalaber
E
Kabelverteilkabine

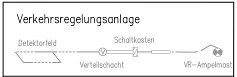
Verkehrsregelungsanlage
Detektorfeld
Schaltkasten
V
Verteilschacht
VR–Ampelmast

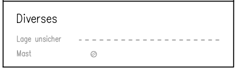
Diverses
Lage unsicher
Mast

LEGENDE

Projekt

- Rasentrassee, Gleiserneuerung
- Rand neu (mit Anschlag)
- Rand neu (ohne Anschlag)
- Geländer / Zaun neu
- Kandelaber neu
- Bahnsignal neu
- Fahrleitungsmast neu
- Barriere
- Haltestellenausstattung
- Abbruch
- Abbruch Fahrleitungsmast
- Abbruch Einzelelemente
- Abbruch Zaun

- Strassenentwässerung neu
- Strassenentwässerungsleitung neu
- Gleisentwässerung neu
- Gleisentwässerungsleitung neu
- BLT Elektro neu
- BLT Elektrorohr neu
- Drittprojekt Wasserleitung
- Drittprojekt IWB Gasleitung
- Drittprojekt Primeo Elektro
- Fernwärmeleitung neu
- Swisscom neu
- Drittprojekt

Bestand

- Bestand
- Parzellengrenze

- Fahrleitungsmast
- Kandelaber

Korrekturen

Index	Datum	Änderung

BLT Linie 10 / 17
Gesamterneuerung Leimental

Gemeinde	Basel, Binningen, Bottmingen	04.03.08
Los 3	Zoo - Bottmingen Schloss	
Strecke	Basel - Rodersdorf	
km	2.60	

Auflageprojekt

Werkleitungsplan 8

DER PROJEKTVERFASSER:	DIE BAUHERRSCHAFT:
Gruner AG Signiert von: 52C780866929453... Signiert von: Urs Willimann 8FC4FA537D2E49A...	BLT Baselland Transport AG DocuSigned by: E932A2C7A837447... DocuSigned by: Patrick Zeller 13B2990D6C90422...

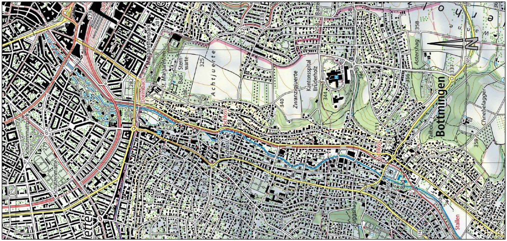
St. Margarethen
Achtjucherte
Zwanzigjucherte
Kantonsspital Bruderholz
Astershag
Bottmingen
Chnebelagger
Dorenbach
Schützenmatte
Stallen

CAD-SYSTEM: AutoCAD 2026		BAUHERRSCHAFT:	
PLANFORMAT: 1890 / 300	MASSSTAB: 1:200	BLT Baselland Transport AG Grenzweg 1 CH-4104 Oberwil Tel. +41 61 406 11 11 Fax +41 61 406 11 22 www.blt.ch	
PLANNUMMER PROJEKTVERFASSER E.2402020.001 - 020			

PROJEKTVERFASSER

gruner

Gruner AG
St. Jakobs-Strasse 199, CH-4020 Basel
Telefon +41 61 317 61 61
Fax +41 61 312 40 09
SN EN ISO 9001

INDEX	DATUM	GEZ.	KONTR.
-	10.08.2026	brre	bse
A			
B			
C			
D			

C:\Users\brre\DC\ACCDocs\Gruner – EU\BLT Ge Leimental Los 3\Project Files\PRI_Gruner\INBS_TI\32_BP\c_Modell\c4_Publikation\004-Werkleitungen\GELE_32_PLN_NB_WL_Los3.2_Werkleitungen-200.dwg