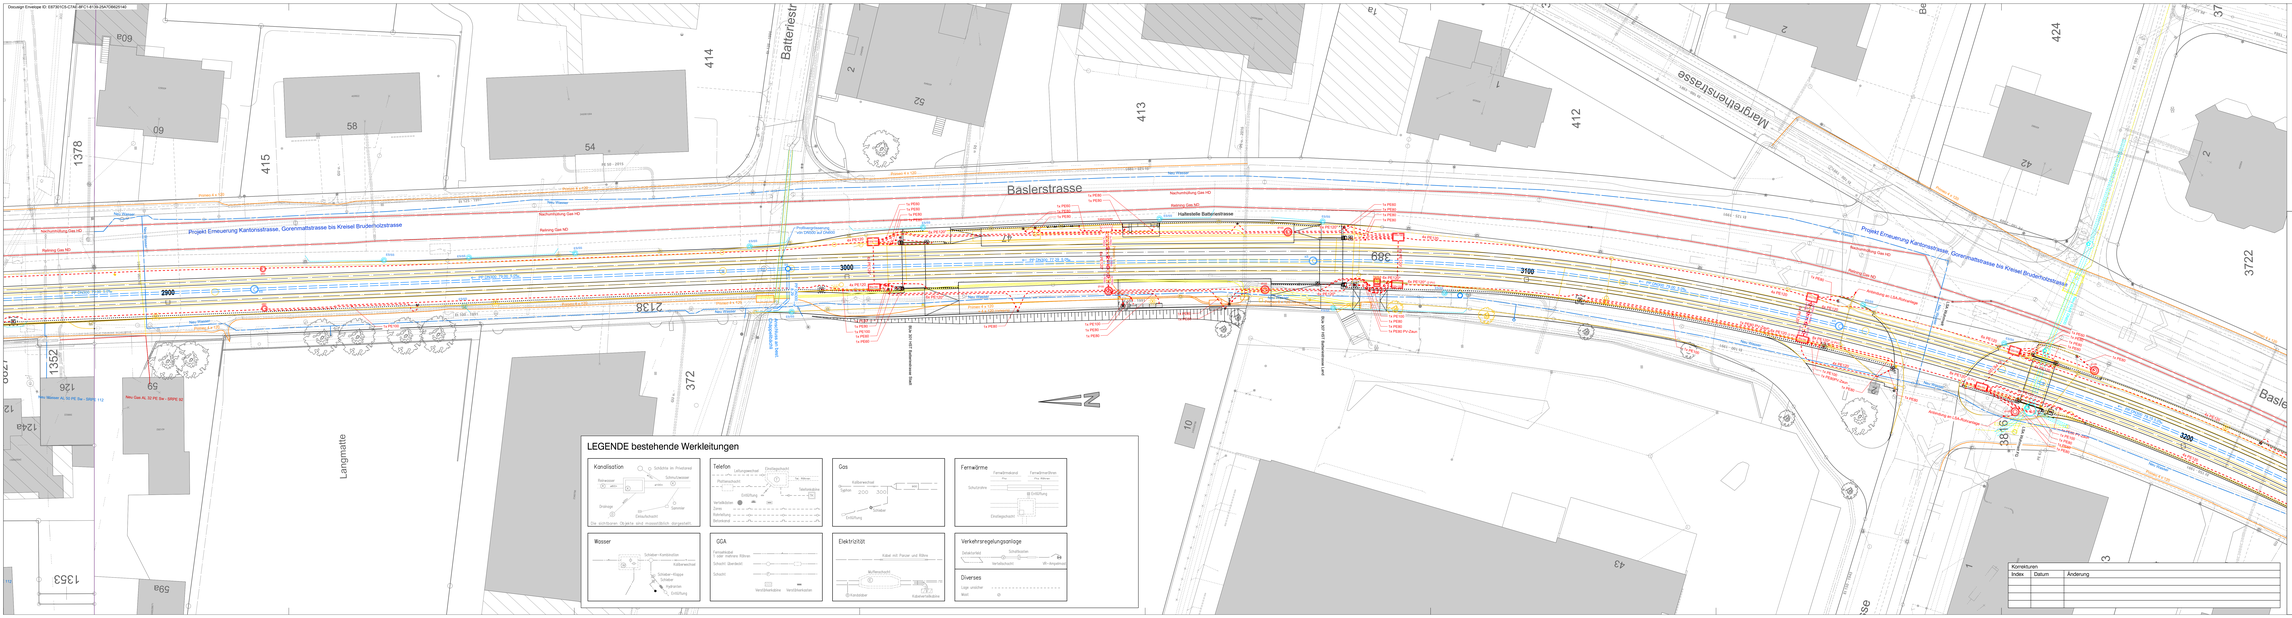
Dossier/ Enveloppe ID: E6E7E7C5-C7AE-BFC1-41-0A-25A7D80A31-42


Baslerstrasse
Margrethenstrasse
Batterieistr.
Langmatte
Projekt Erneuerung Kantonsstrasse, Gorenmattstrasse bis Kreisel Bruderholzstrasse
Haltestelle Batterieistrasse
Neu Wasser
Neu Gas
Neu Fernwärme
Neu Elektrizität
Neu Kabelschutzrohr
